




Серия 3.407.1-164 выпуск 1

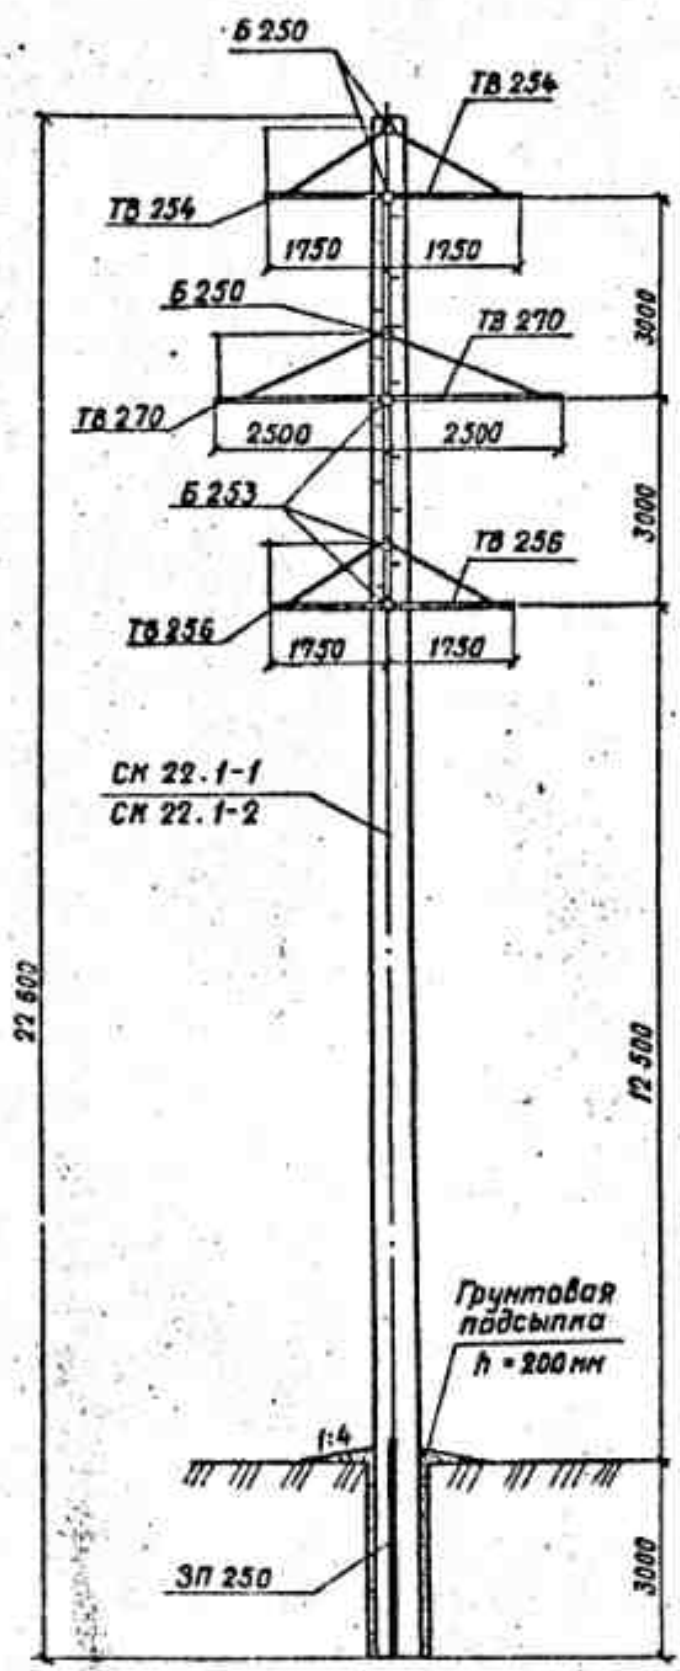

Установка лестницы

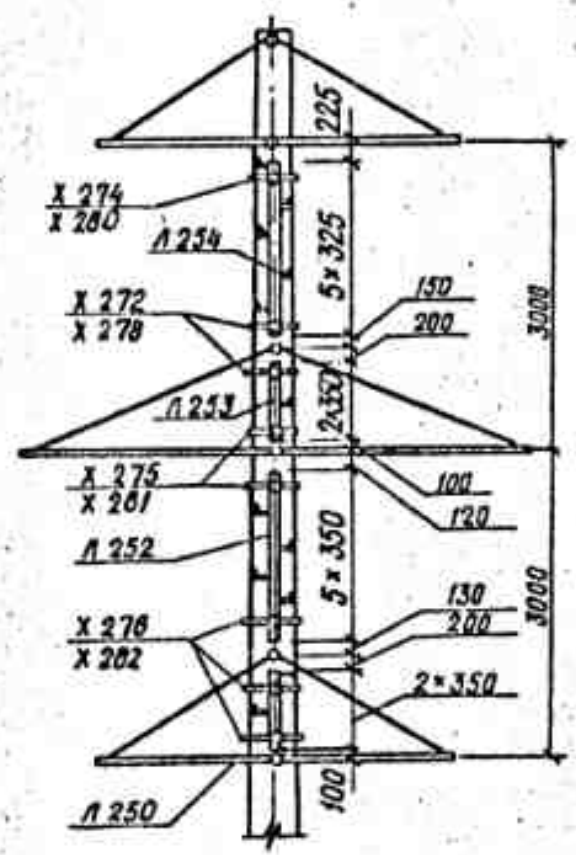

Вариант установки тросостойки

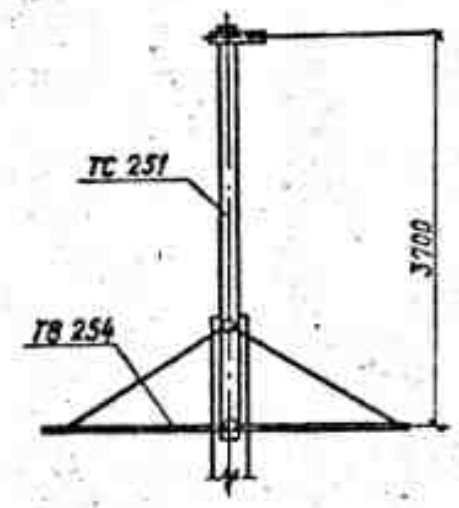

Марка	кол.	лист
ТВ 254	2	57
ТВ 256	2	57
ТВ 270	2	79
ЗП 250	2	105
Б 250	3	106
Б 252	3	106
ДЕТАЛИ ЛЕСТНИЦЫ		
Л 250	1	107
Л 252	1	107
Л 253	1	107
Л 254	1	107
Х 272	2	109
Х 278	2	109
Х 274	1	109
Х 275	2	109
Х 276	3	109
Х 280	1	109
Х 281	2	109
Х 282	3	109
Дополнение для варианта с тросостойкой		
ТС 251	1	53

Область применения опоры дана на листе / черт. 3.407.1-164.00.00 Д1

Имя и подп. Подпись и дата

Нач. от.	Радионович	М.М.
Н. контр.	Лыгарский	Л.С.
Г.И.П.	Сапаташников	25.08
Разработ.	Сапаташников	25
Разработ.	Злобин	25

3.407.1-164.03.00

Промежуточная опора
ПБ 35-2.1
Схема расположения.

Стадия	Лист	Листов
Р		1

СЕЛЬЭНЕРГОПРОЕКТ
КАЗАХСКОЕ ОТДЕЛЕНИЕ
АЛМА-АТА, 1985 г.

802

Формат А3