



СЕРИЯ 3.407.1-164 выпуск 1

ВАРИАНТЫ УСТАНОВКИ ТРАВЕРС
при повороте влево при повороте вправо

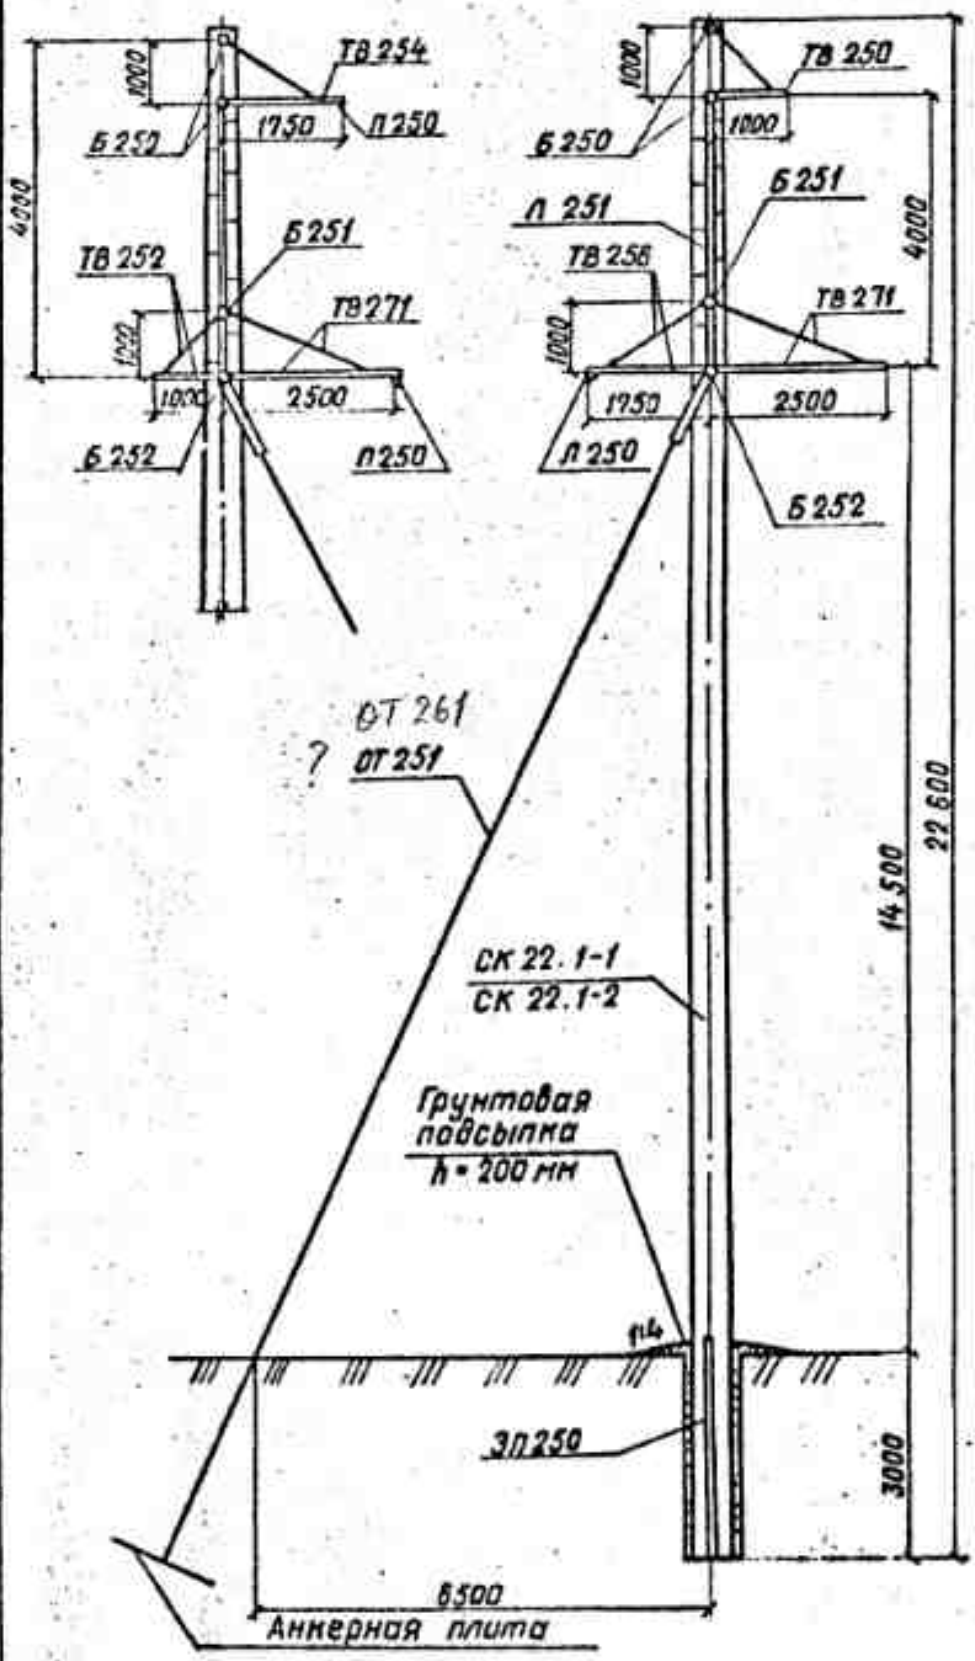

УСТАНОВКА ЛЕСТНИЦЫ

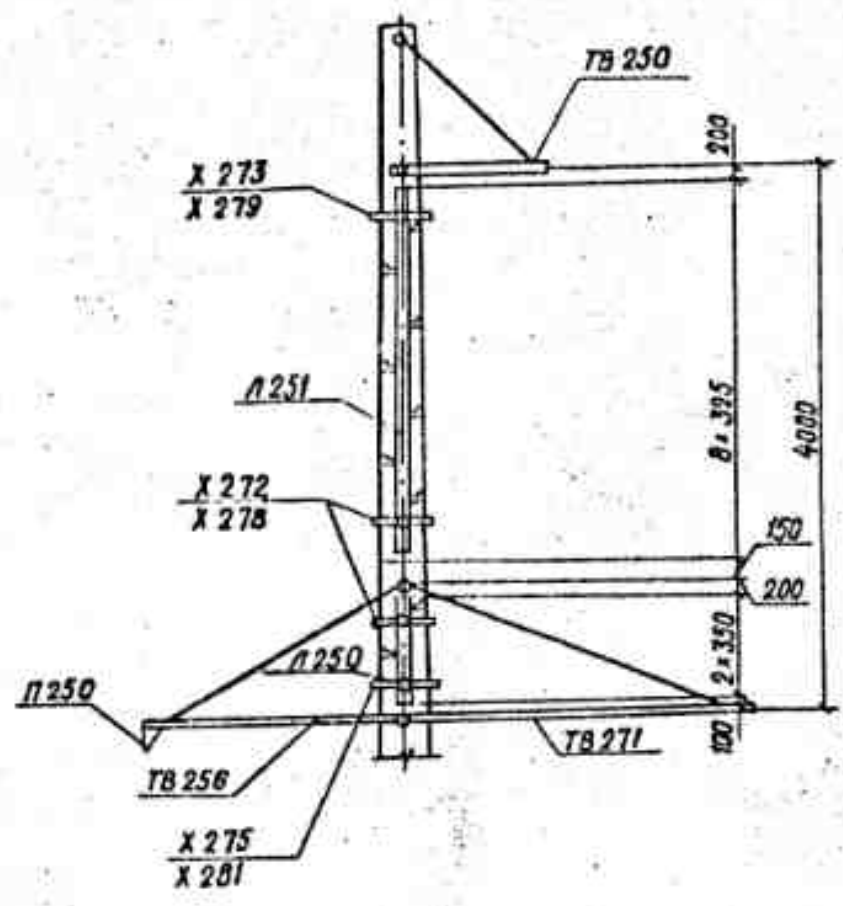

1. Область применения опоры дана на черт. 3.407.1-164.00.00Д1
2. При использовании опоры без оттяжки независимо от грунта необходима установка на мена, одного ригеля у поверхности земли.

МАРКА	КОЛ. ШТ.	ЛИСТ
ТВ 271	1	73
ОТ 261	1	31
Б 250	2	106
Б 251	1	106
Б 252	1	106
ЗП 250	2	105
ПЕРЕМЕННЫЕ ДАННЫЕ ПО ВАРИАНТАМ. ПОВОРОТ ВЛЕВО		
ТВ 252	1	55
ТВ 254	1	57
ДОПОЛНЕНИЕ ДЛЯ УГЛА ПОВОРОТА БОЛЕЕ 3°		
П 250	2	84
ПОВОРОТ ВПРАВО		
ТВ 250	1	55
ТВ 256	1	57
ДОПОЛНЕНИЕ ДЛЯ УГЛА ПОВОРОТА БОЛЕЕ 3°		
П 250	1	84
ДЕТАЛИ ЛЕСТНИЦЫ		
Л 250	1	107
Л 251	1	107
Х 273	2	109
Х 275	2	109
Х 272	1	109
Х 278	1	109
Х 279	1	109
Х 281	1	109

Имя, № подл., Подпись и дата, Взам. инв. №

3.407.1-164.06.00		
Нач. отд. Н. контр. Гип. разработ. обработка	Радинавич Салтаралиев Спажиниов Спажиниов Злобин	Промежуточная угловая опора ПУСБ 35-1.1 Схема расположения.
Стадия Р	Лист 1	Листов 1
СЕЛЬЭНЕРГОПРОЕКТ КАЗАХСКОЕ ОТДЕЛЕНИЕ АЛМА-АТА, 1988г		