



Серия 3.407.1-164 Выпуск 1

БЕСТРОСОВЫЙ ВАРИАНТ
ПУСБ 35-41

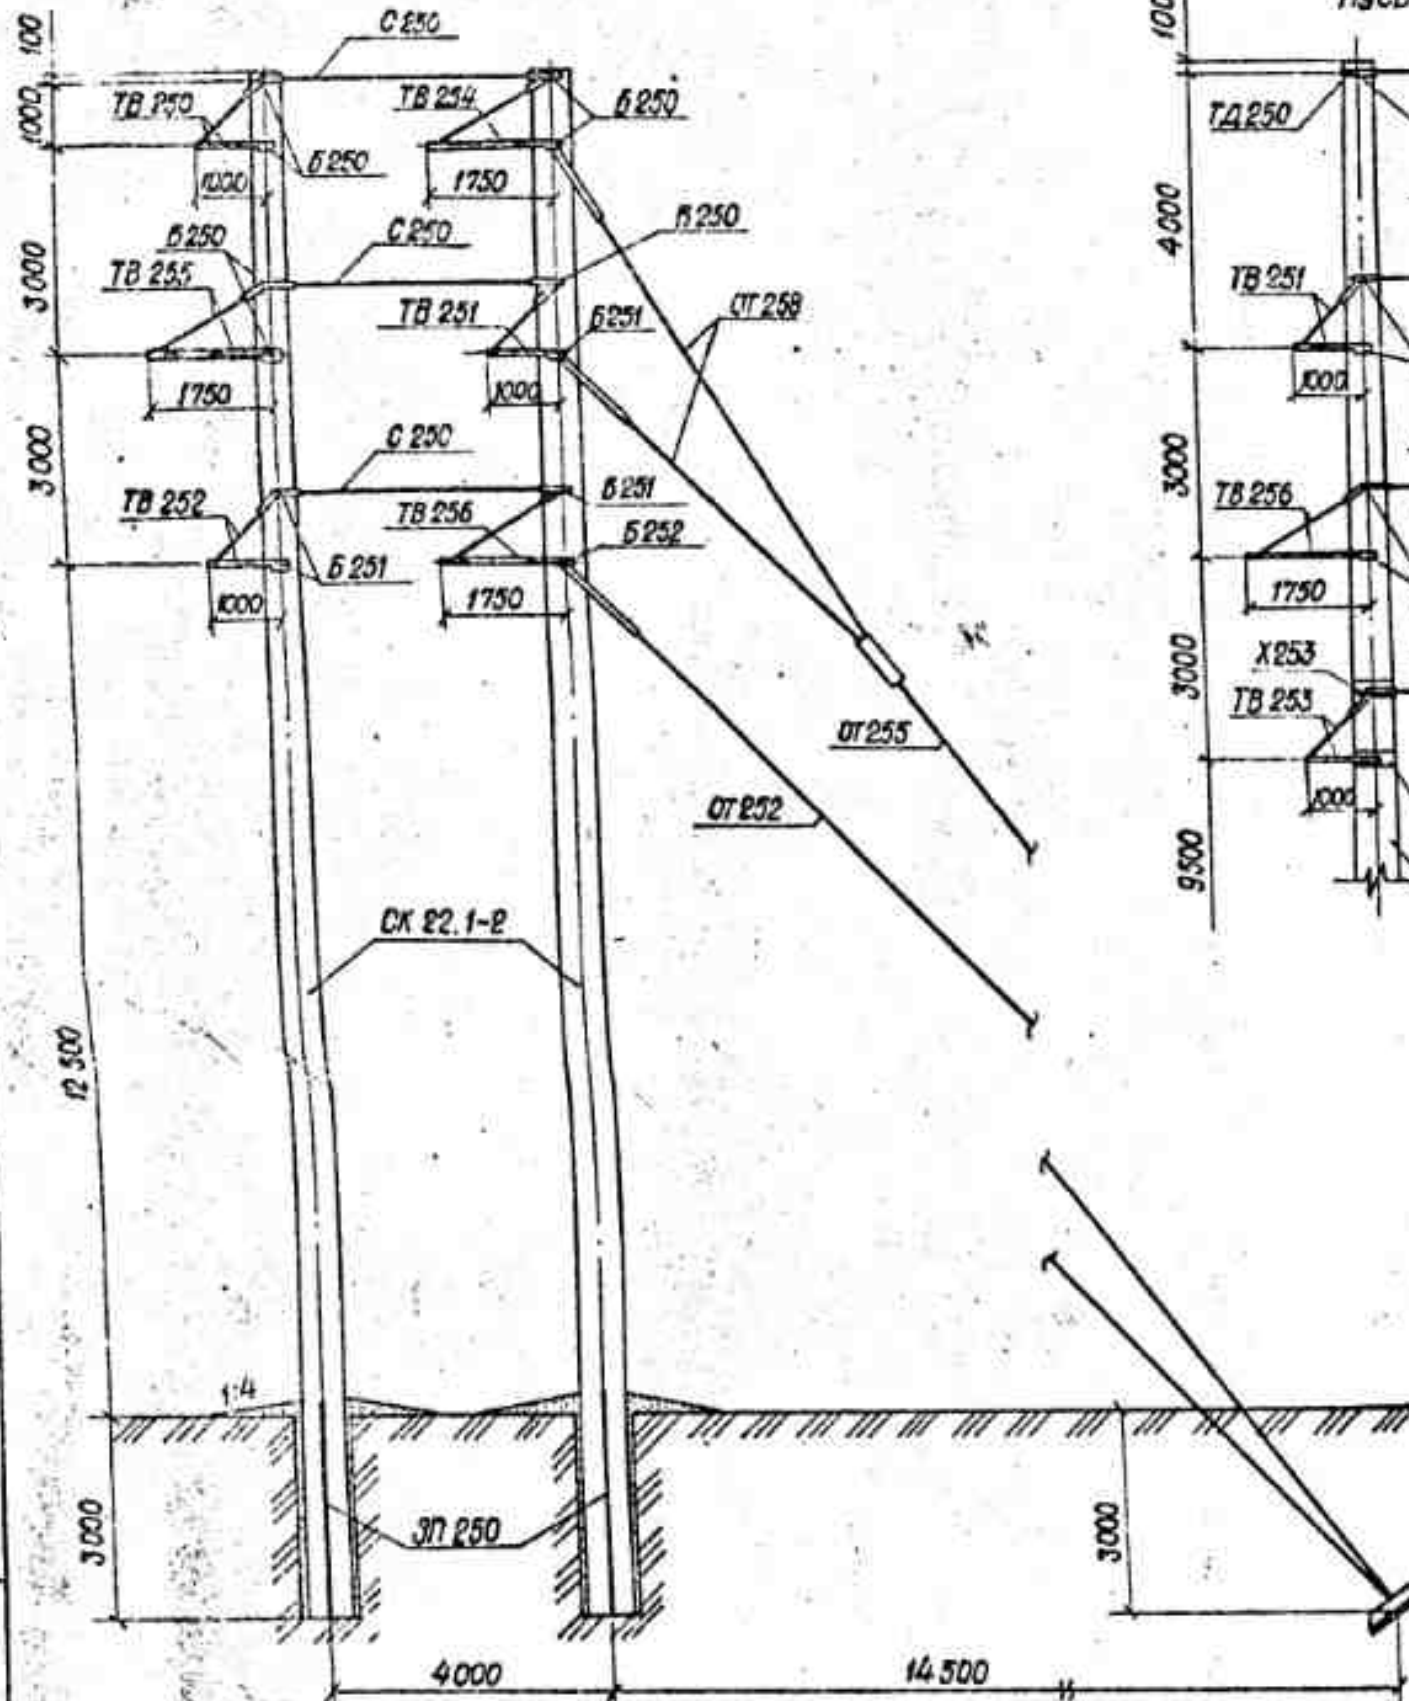

ВАРИАНТ ОПОРЫ С ТРОСОМ
ПУСБ 35-41т

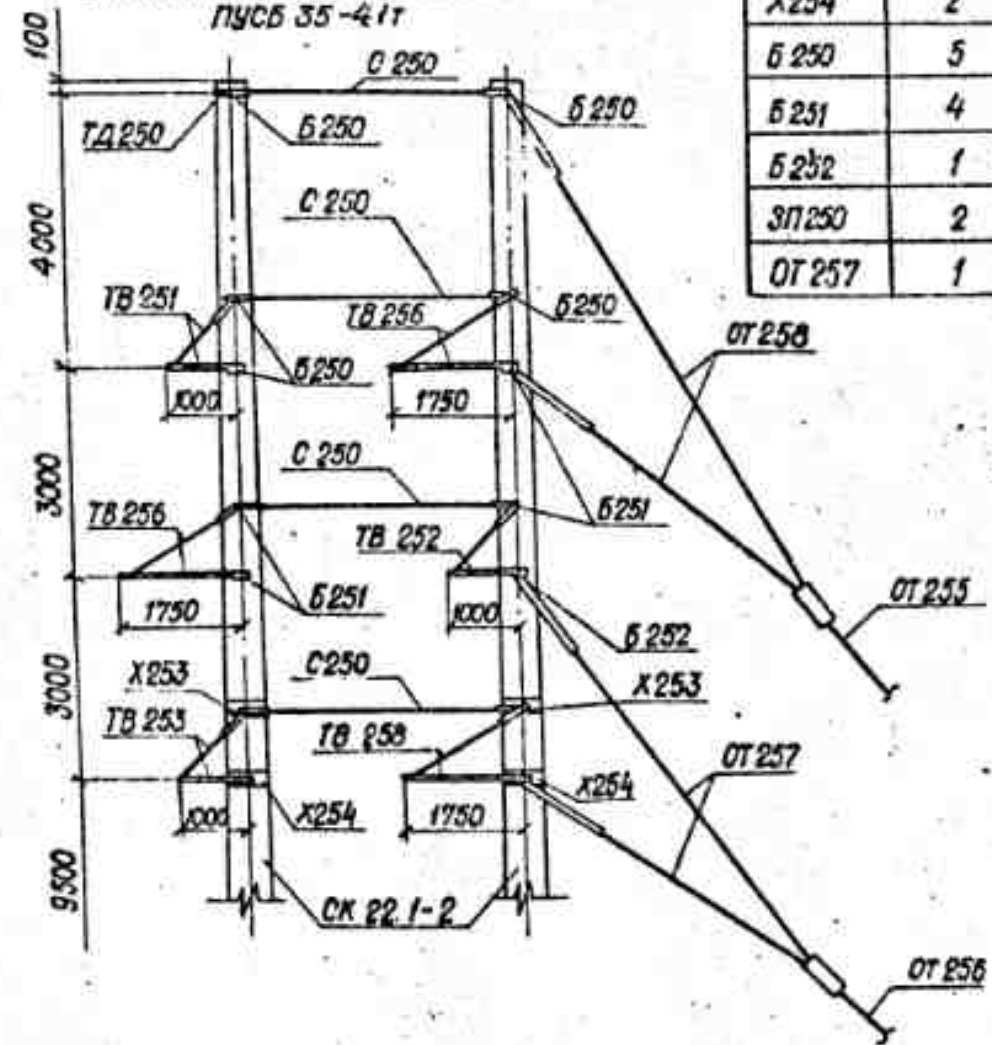

Продолжение			Марка	Кол.	Лист
X254	2	98	ПУСБ 35-41		
Б 250	5	106	ТВ 250	1	55
Б 251	4	106	ТВ 251	1	55
Б 252	1	106	ТВ 252	1	55
ЗП 250	2	105	ТВ 254	1	57
ОТ 257	1	89	ТВ 255	1	57

ТВ 256	1	57
С 250	3	83
ОТ 252	1	86
ОТ 255	1	38
ОТ 258	1	89
Б 250	7	106
Б 251	4	106
Б 252	1	106
ЗП 250	2	105
ПУСБ 35-41т		
ТВ 251	1	55
ТВ 252	1	55
ТВ 253	1	55
ТВ 256	2	57
ТВ 258	1	57
С 250	4	83
ОТ 255	1	88
ОТ 258	1	89
ОТ 256	1	88
ТД 250	1	94
Х 253	2	97

1. Область применения опоры дана на листе 2 настоящего чертежа.
2. Две нижние связи С 250 устанавливаются после подвески проводов на внутренних тросерах.
3. Перед натяжкой проводов в оттяжках создать предварительные усилия по БКН и уравнивать тяжения в связях О 250.
4. В районах с частой и интенсивной пляской проводов величины габаритных пролетов принимать исходя из максимальной стрелы провеса - 4м.

Исполнитель: М. П. № 3777.1-164.20.15

Нач. ТД	Рабинovich	М. П.
Н. контр.	Полторацкий	М. П.
Гип.	Сопаников	М. П.
Составил	Злобин	М. П.

3.407.1-164.08.00

Промежуточная узловая
опора ПУСБ 35-41
ПУСБ 35-41т.
Схема расположения.

Стадия	Лист	
	1	2
р	1	2

СЕЛЬЭНЕРГОПРОЕКТ
КАЗАХСКОЕ ОТДЕЛЕНИЕ
АЛМА-АТА, 1985г.