



Серия 3.407.1 - 164 выпуск 1

БЕСТРОСОВЫЙ ВАРИАНТ ПБГ 35-1.1

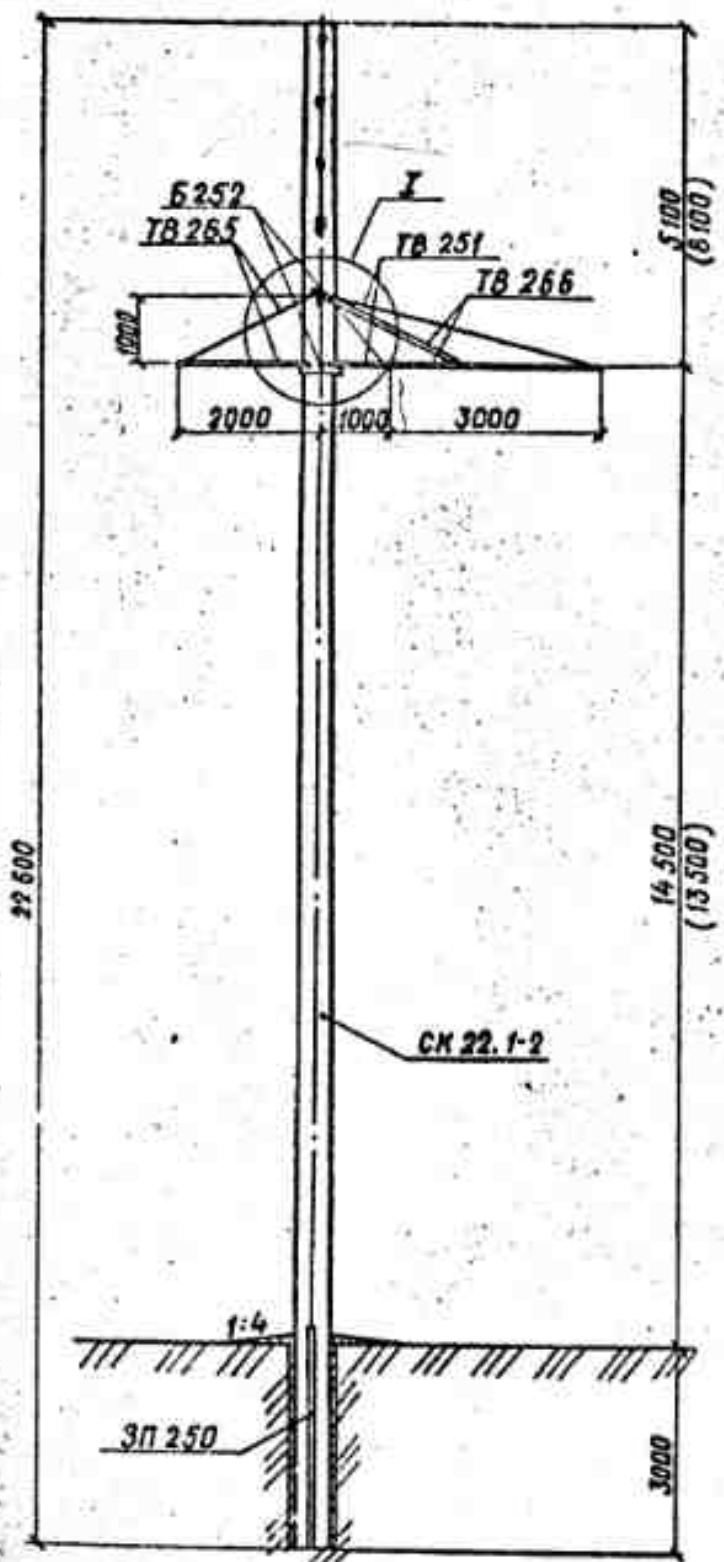

ВАРИАНТ ОПОРЫ С ТРОСОМ ПБГ 35-1.1Т

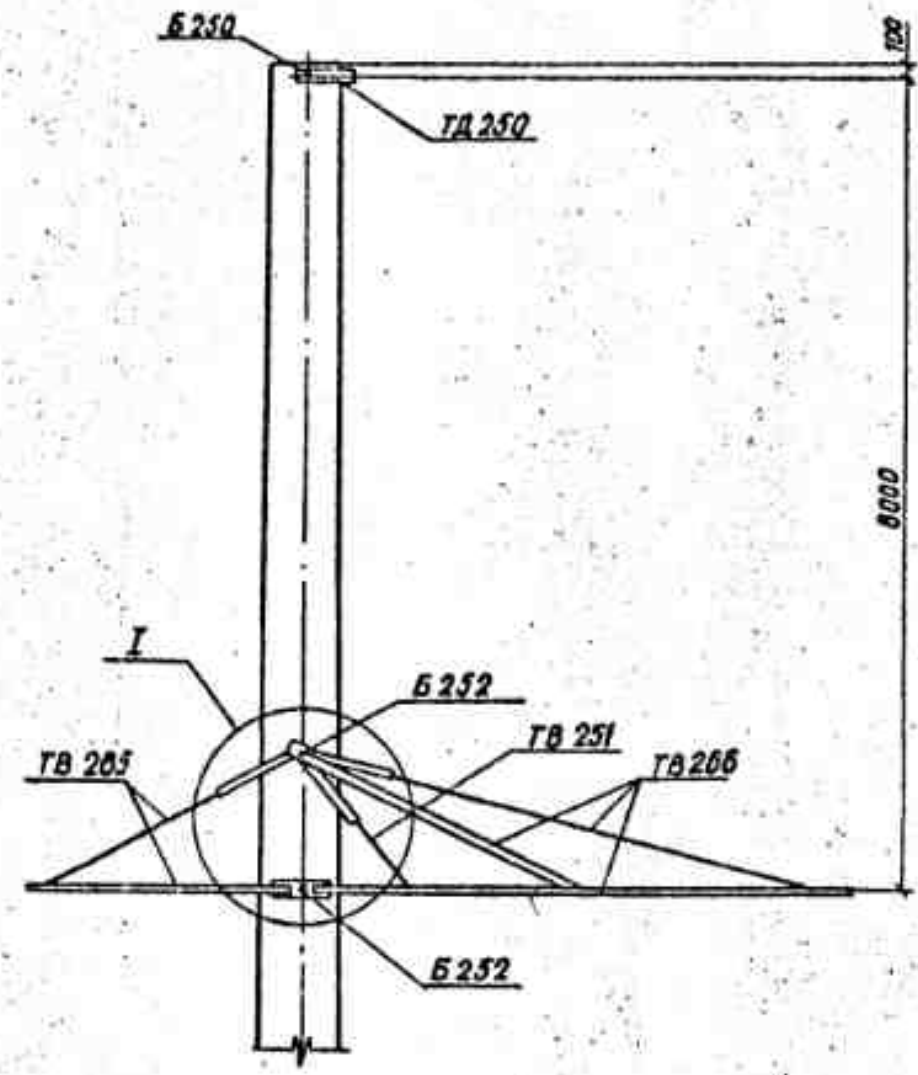

Марка	Кол.	Лист
ТВ 251	1	55 см. лист 3
ТВ 265	1	70
ТВ 266	1	72
Б 252	2	106
ЗП 250	2	105
Дополнение для опоры с тросом		
ТД 250	1	94
ЧБ 250	1	106

1. Область применения опоры дана на листе 2 черт. 3.407.1-164.00.00. Д1
2. Размеры в скобках даны для варианта с тросом.
3. При монтаже опоры траверса ТВ 251 устанавливается внутри траверсы ТВ 266, для чего пояса траверсы ТВ 251 (Поз. 1, черт. 3.407.1-164.20.01) изготавливается с учетом настоящего чертежа, лист 2.

Имя и подп.	Подпись и дата	Взам. инв. №

3.407.1-164.05.00		
нач. ГО	Рабинович	
н. контр.	Полторацкая	
ГМП	Солженица	
разраб.	Эльбин	
Промежуточная опора ПБГ 35-1.1, ПБГ 35-1.1Т.		
Схема расположения		
Статус	Лист	Листов
Р	1	2
БЕЛЭНЕРГОПРОЕКТ КАЗАХСКОЕ ОТД. ПЕННЕ г. Астана, 300000		