Серия 3.407.1 - 164 выпуск 1

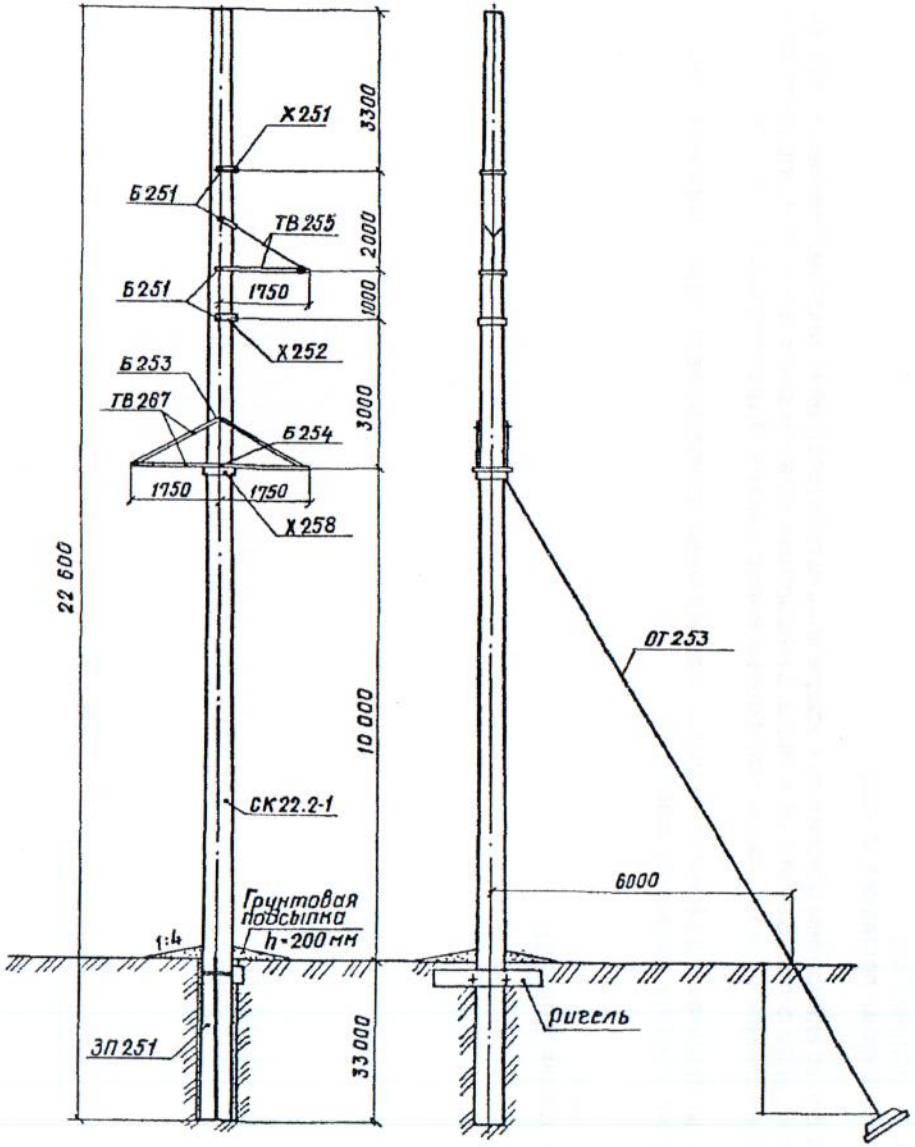

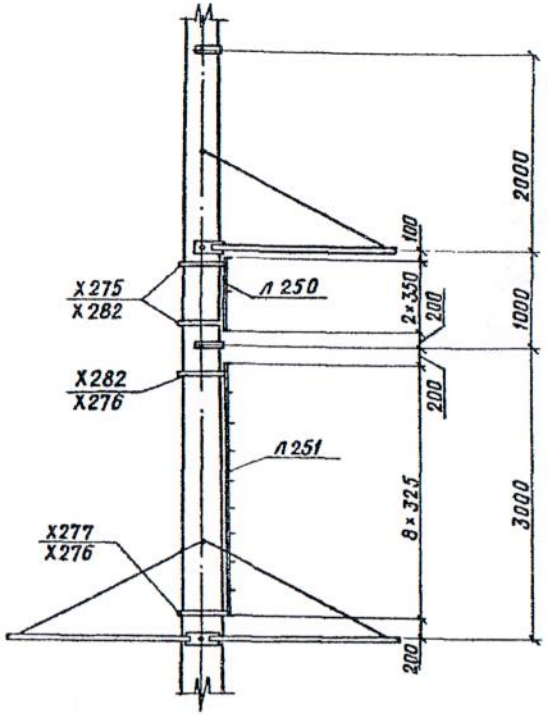

Марка	Кол.	Лист
ТВ 255	1	57
ТВ 267	1	75
Х 251	1	96
Х 252	1	96
Х 258	1	99
ОТ 253	1	86
ЗП 251	2	105
Б 251	4	106
Б 253	1	106
Б 254	1	106
Л 250	1	107
Л 251	1	107
Х 275	2	109
Х 276	2	109
Х 277	1	109
Х 282	3	109

1. Область применения опоры дана на чертеже 3.407.1-164.09.00.
2. Опора устанавливается не менее чем с одним ригелем. Гайки болтов, крепящих ригель, должны быть тщательно затянуты.
3. Напряжение в проводе АС150/24 не должно превышать $б \leq 12,15 \frac{даН}{мм^2}$, $б_э \leq 8,1 \frac{даН}{мм^2}$.

Нач отд	Рабинович		
Н контр	Полторацкий		
ГИП	Сапожников		25.07
Составил	Злобин		

3.407.1-164.10.00

Концевая опора КБ 35-1.1
Схема расположения

Стадия	Лист	Листов
Р		1

СЕЛЬЭНЕРГОПРОЕКТ
Казахское отделение
Алма-Ата, 1988г.

Инв. № подл | Подпись и дата | Взамен инв. №