


Серия З.407.1-164 выпуск 1

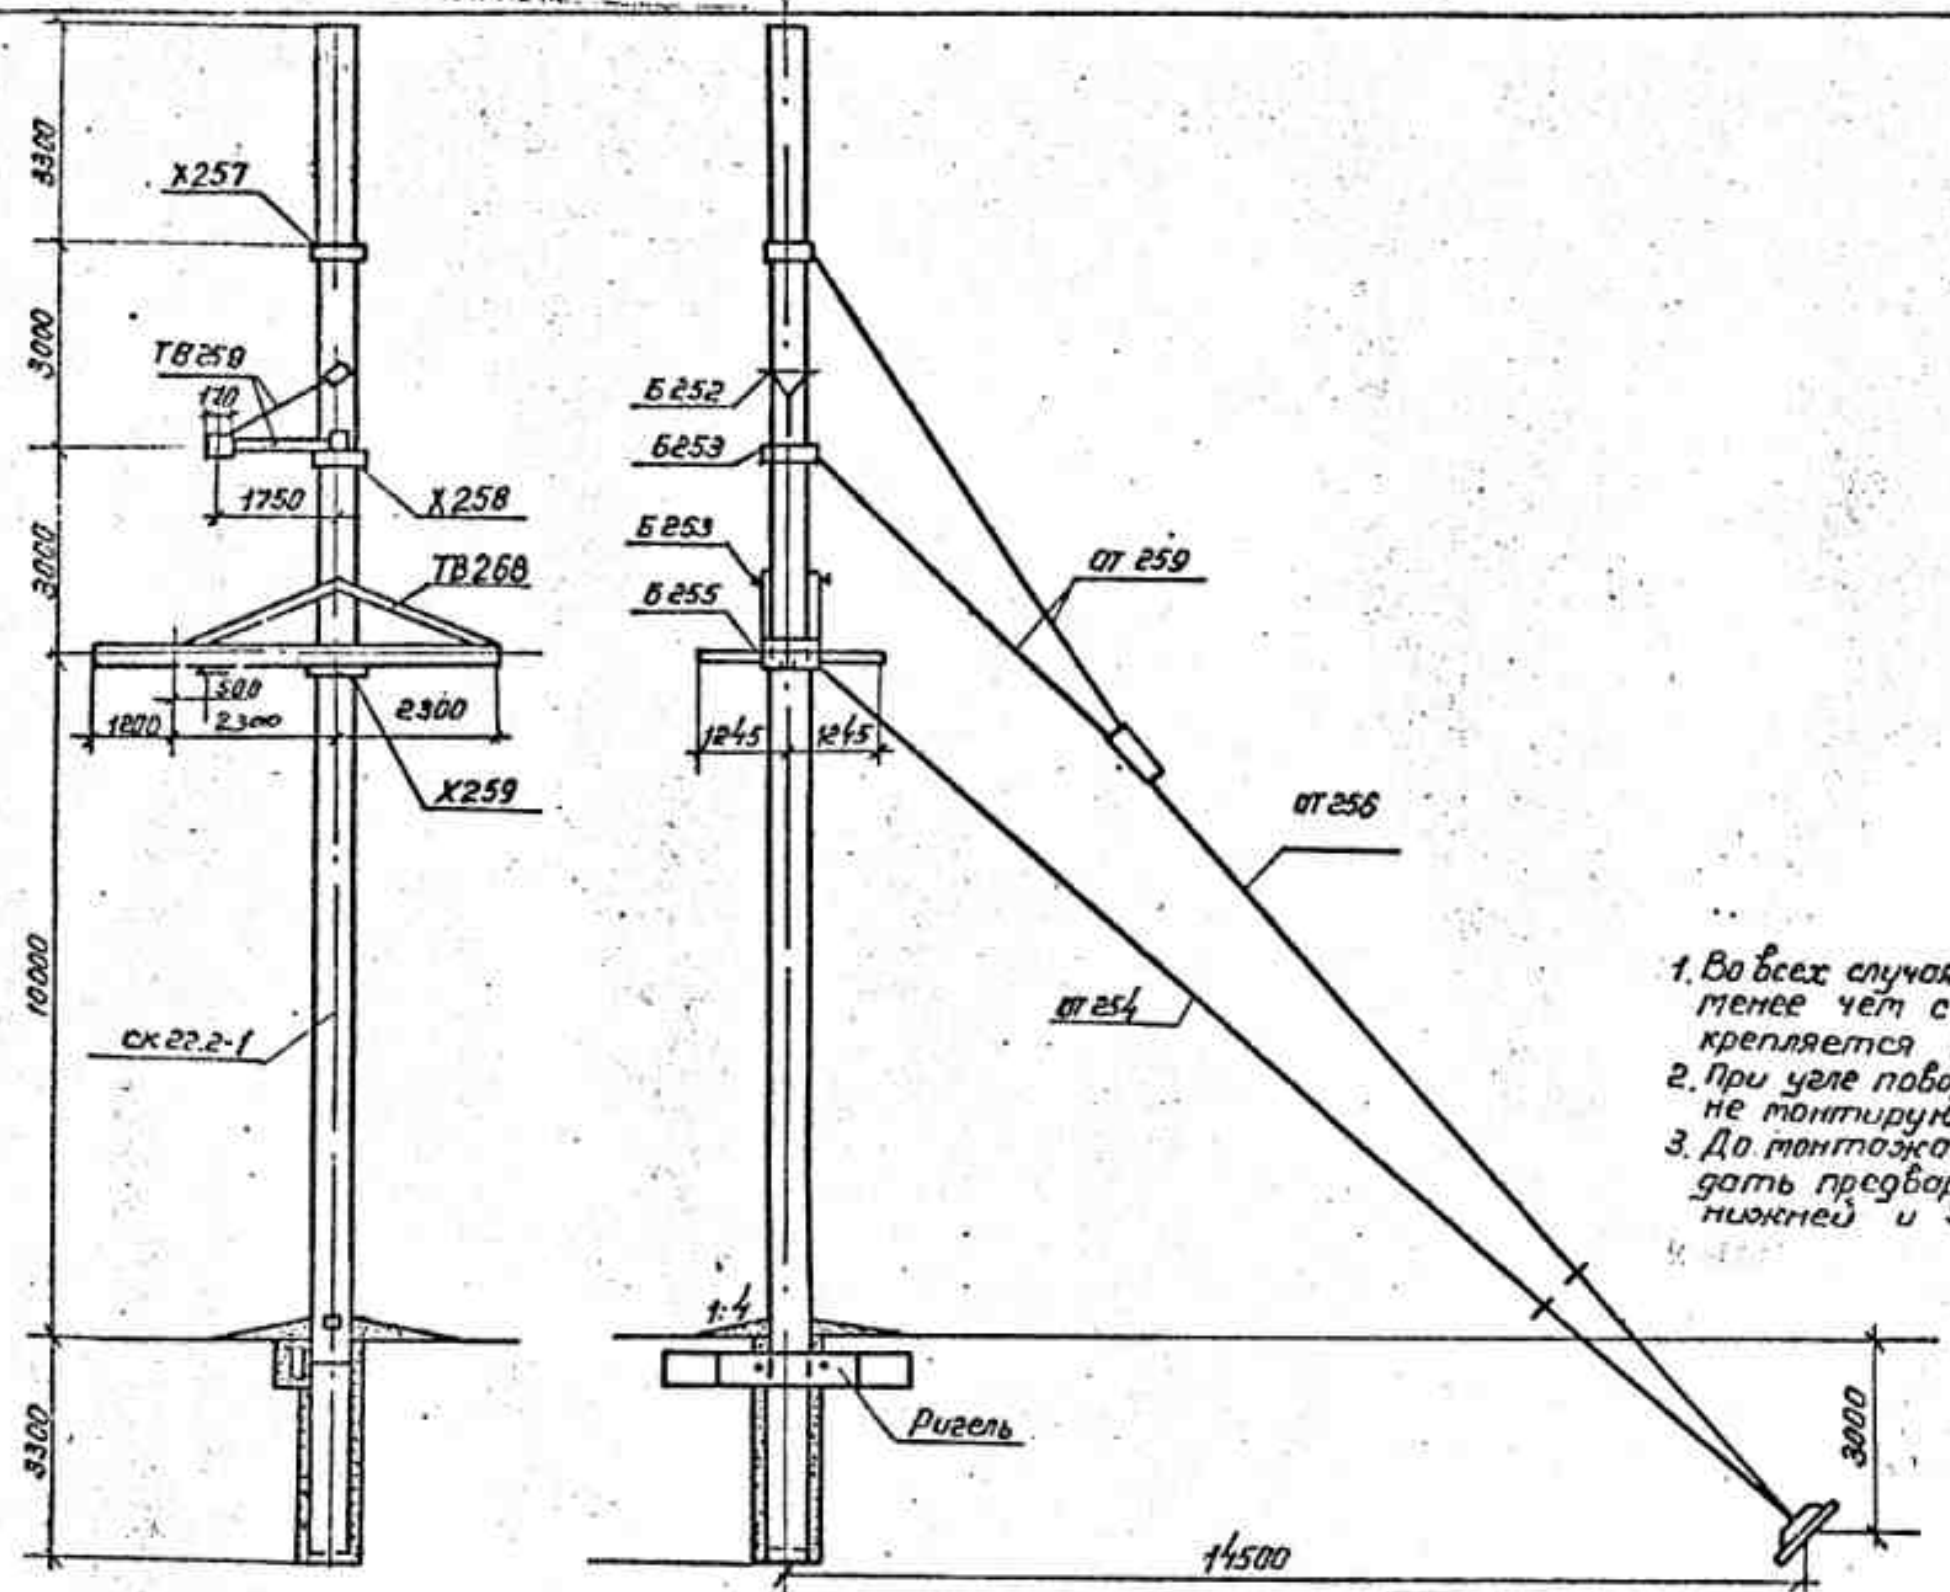

Марка	кол.	Лист
TB268	1	77
TB259	1	59
X257	1	99
X258	1	99
X259	1	93
OT 254	1	86
OT 256	1	88
OT 259	1	89
B 251	1	106
B 252	1	106
B 253	2	106
B 255	1	106
ЗП251	2	105

1. Во всех случаях опора устанавливается не менее чем с одним ригелем, который жестко закрепляется на стойке
2. При угле поворота ВЛО: 10° поз.12 и 13 в марке TB268 не монтируются.
3. До монтажа проводов и троса в оптяженных создается предварительное натяжение 10 кН в нижней и 5 кН в верхней.

Учб. № 110/01. Подача и подача в заготовку

3.407.1-164.12.00		
Исполн	Родина	С.В.
И.контр	Полтавская	Т.В.
ГИП	Сорожничев	В.В.
Составил	Элодий	Е.В.
Концевая опора КБ35-110-1.1		
Схема расположения		
Страна	Лист	Листов
Р	1	2
СЕЛЬЭНЕРГОПРОЕКТ КАЗАХСКОЕ ОТДЕЛЕНИЕ г. АЛМА-АТА, 1988 г.		
Формат А3		