



СЕРИЯ 3.407.1-164, ВЫПУСК 1

ВАРИАНТ С ВЫСОТОЙ ПОДВЕСА НИЖНЕГО ПРОВОДА Н=12,5 м

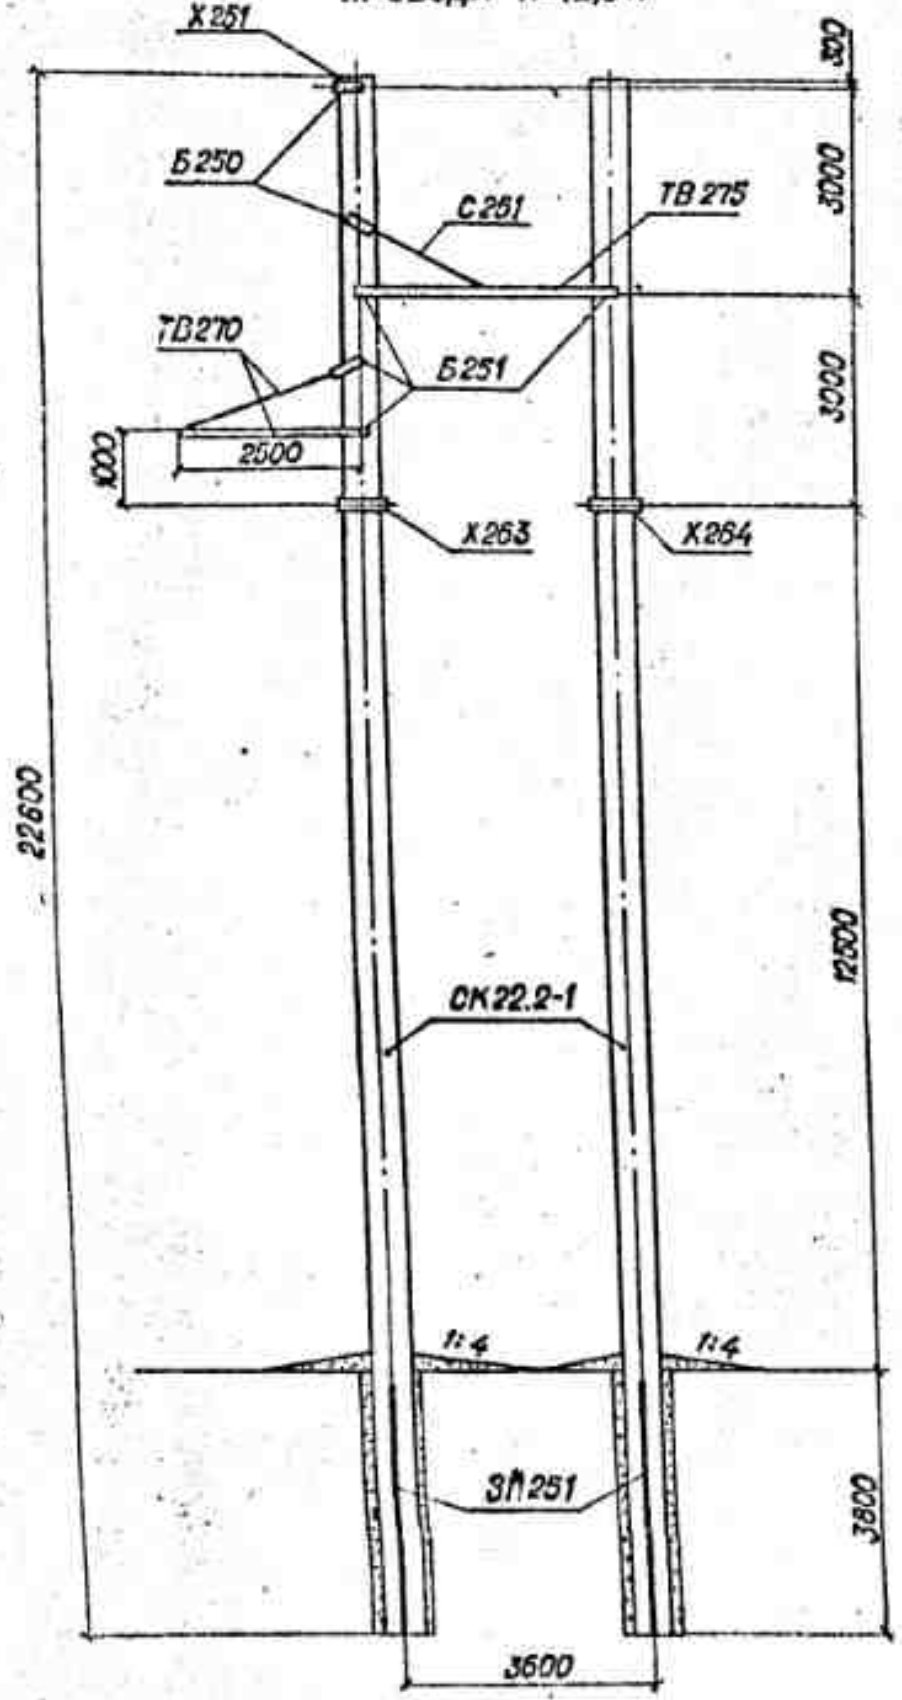

ВАРИАНТ С ВЫСОТОЙ ПОДВЕСА НИЖНЕГО ПРОВОДА Н=9,5 м

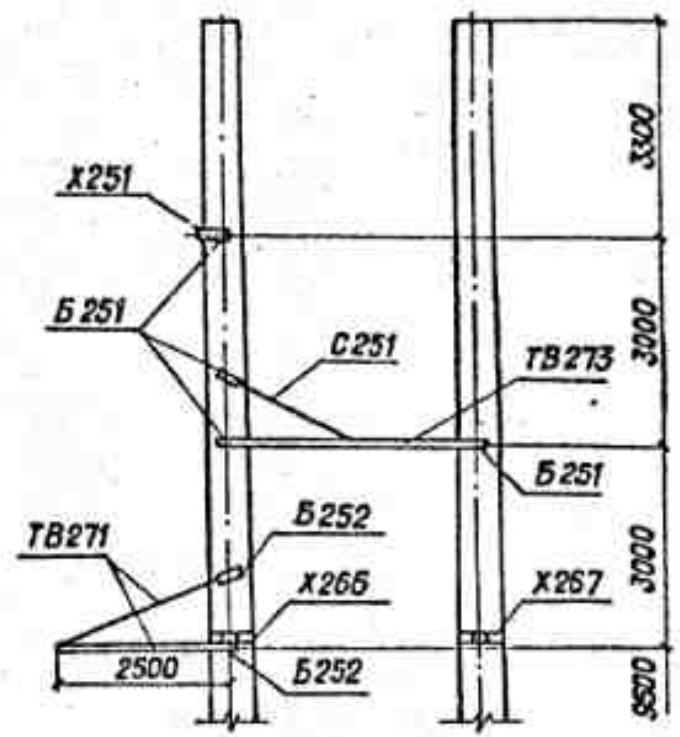

Марка	Кол.	Лист
УБ35-110-5(12,5)		
TB270	1	79
TB275	1	81
C251	2	95
X251	1	96
X263	2	101
X264	2	101
B250	2	106
B251	4	106
ЗП251	4	105
УБ35-110-5(9,5)		
TB271	1	79
TB273	1	81
C251	2	95
X251	1	96
X265	1	101
B251	4	106
B252	2	106
X267	1	101
ЗП251	4	105

1. Область применения опор дана на листе 2 настоящего чертежа.
2. Схема подвески проводов и обводных щлейфов - см. лист 2 настоящего чертежа.
3. Закрепление в грунте выполнять в соответствии с чертежом 3.407.1-164.15.01.
4. Трос крепится с внешней стороны угла поворота ВЛ.
5. Опора допускает разность тяжений по проводу и тросу до 15% от максимального.
6. В монтажном режиме опора допускает односторонний монтаж трех проводов с тяжением не более 7,7 баН/мм².

Нач. отд.	Рабинович	Жан
Н. контр.	Патрацел	Жан
Гип	Саложников	Жан
Составил	Злобин	Жан

3.407.1-164.15.00

**Угловая анкерная опора УБ35-110-5
Схема расположения**

Сталь	Лист	Листов
P	1	2

**СЕЛЪЭНЕРГОПРОЕКТ
КАЗАХСКОЕ ОТДЕЛЕНИЕ
г. Алма-Ата, 199 г.**

Инв. № 121. Подпись и дата
Возм. инв. №