


Эскиз  
опоры

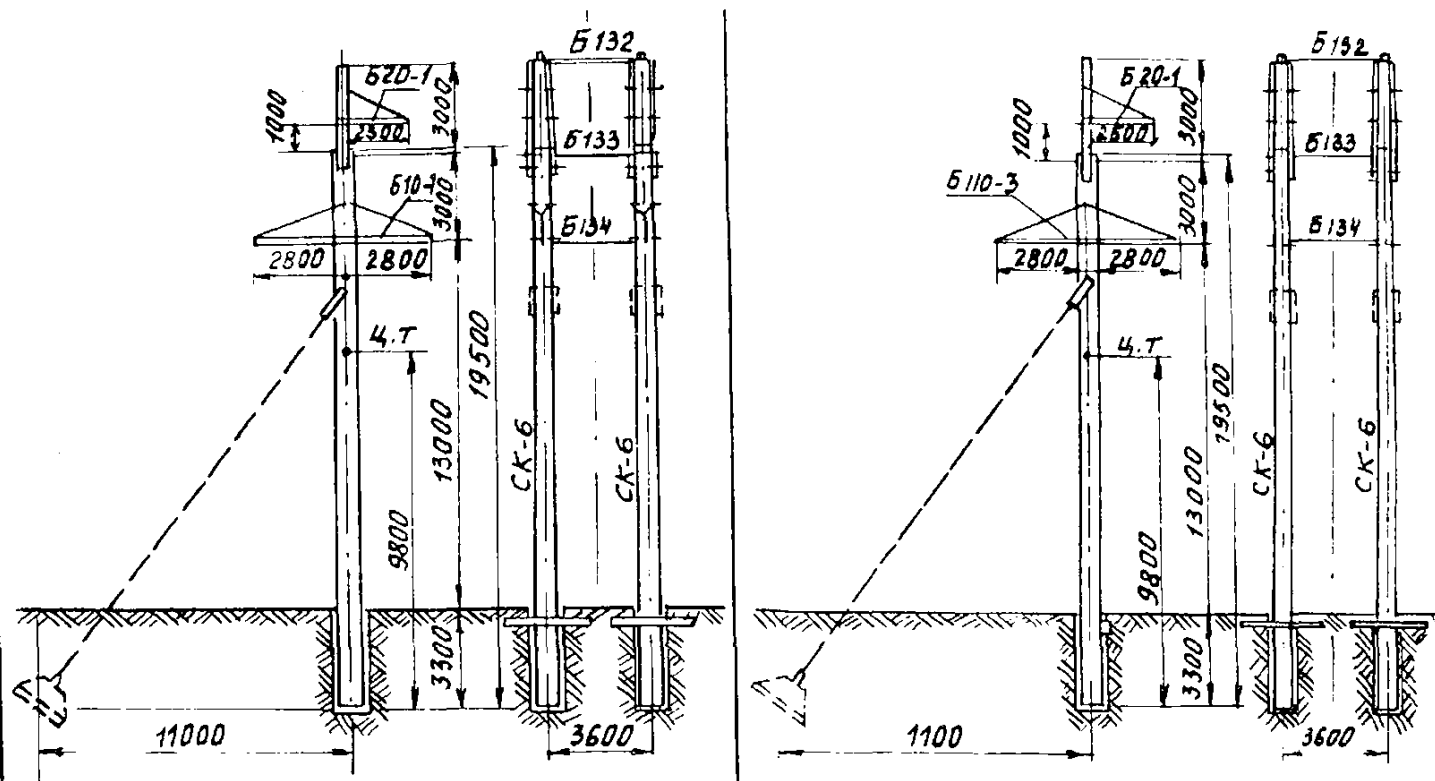

Шифр	УБ 110-3	УБ 110-5
№№ черт. монтажной схемы СЗО ЭСП	7068 ТМ-Т2-1 лист 1,2	7068 ТМ-Т6-1 лист 1,2
Масса, т	без оттяжек	12,93
	на оттяжках	13,16
Расстояние до Ц.Т. монтажного ЭЛР-ТЭ	9,8	9,8

Рис. 0-1 Анкерно-угловые одноцепные железобетонные опоры ВЛ 110 кВ со стойками  $e=19.5$  м.