Выпуск 1

Серия

Типовые конструкции

УСБ 110-3

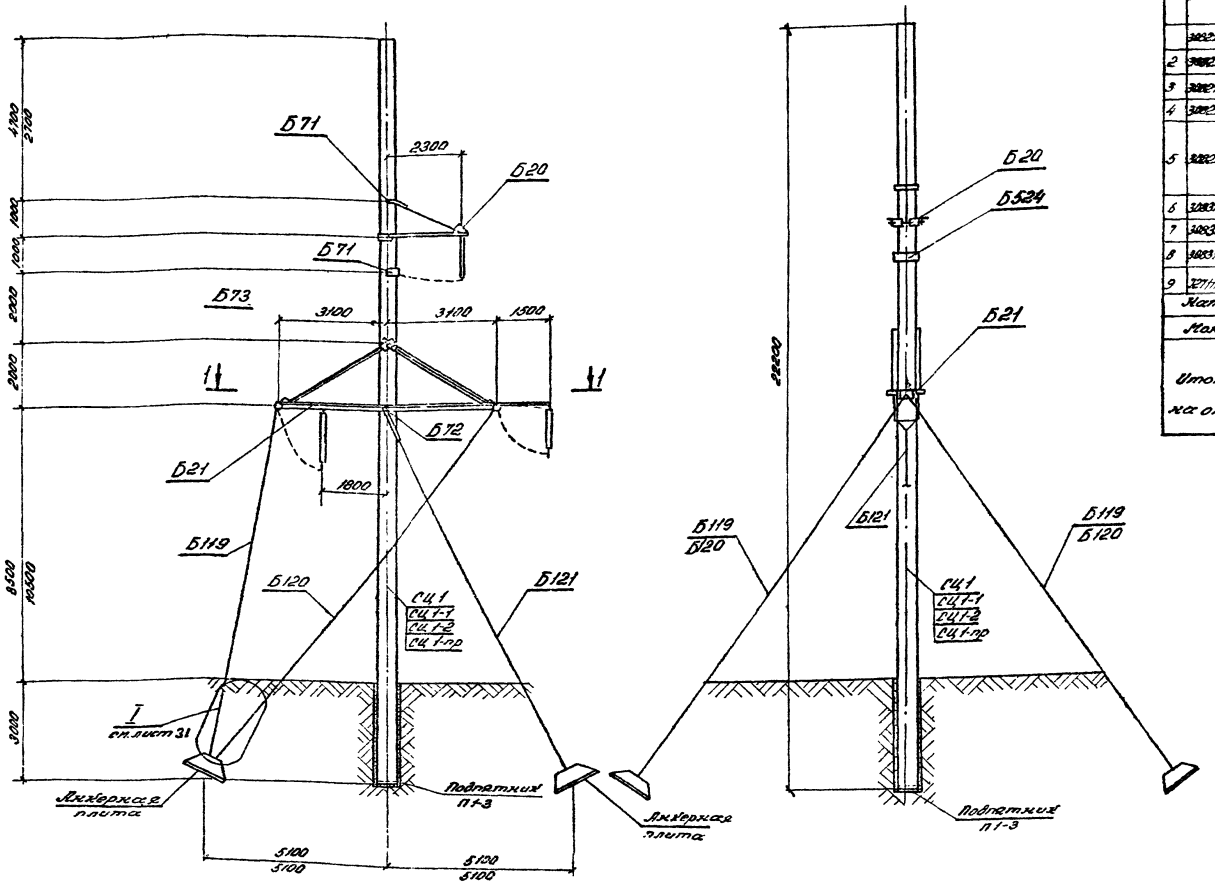

Работать совместно с листами 31.11÷13.

Таблица отправочных марок

№ п/п	№ чертежей	Наименование элемента	Марка	Кол. шт.	Масса металла, кг: Лист			Всего			Масса элемента, т		Примечания
					Масса	Длина		Масса	Длина				
1	3002ТМ-Т4-2	Стойка	СЦ1	1	219	219	442	442	6574		5,8	5,8	
	5744ТМ-Т18	Стойка	СЦ1-1				449	449	6646		5,8	5,8	
		Стойка	СЦ1-2				449	449	6646		5,8	5,8	
	3002ТМ-Т4-4	Стойка	СЦ1-пр				371	371	6646		5,7	5,7	
2	3002ТМ-Т4-6	Траверса	Б20	1			70	70	70	70	0,07	0,07	
3	3002ТМ-Т4-7	Траверса	Б21	1			839	839	839	839	0,94	0,94	
4	3002ТМ-Т4-8	Полухомут	Б524	1			11	11	11	11	0,01	0,01	
5	3002ТМ-Т4-18	Специальные болты	Б71	2			4	4	8	8			
			Б72	1			11	11	11	11	0,04	0,04	
			Б73	1			18	18	18	18			
6	3003ТМ-Т3-7	Оттяжка	Б119	2			70	70	140	140	0,07	0,14	
7	3003ТМ-Т3-7	Оттяжка	Б120	2			76	76	152	152	0,08	0,15	
8	3003ТМ-Т3-7	Оттяжка	Б121	1			67	67	67	67	0,07	0,07	
9	3211ТМ-У-29	Подпятник	П1-3	1	0,028	0,028	5	5	5	5	0,005	0,005	
Наплавленный металл									18	18		0,02	
Монтажные болты									97	97		0,09	
Итого на опору		Стойка СЦ1		1	219	219			1487	6883,5		7,4	
		Стойка СЦ1-1							1494	6916,5		7,4	
		Стойка СЦ1-2							1494	6916,5		7,4	
		Стойка СЦ1-пр							1376	6916,5		7,3	

Расчетные данные и область применения опоры

Напряжение ВЛ		110 кВ										
Расчетные климатические условия	Район по гололеду	I	II	III	IV	I*	II*	III*	IV*	I	II	III
	Район по ветру	III (q_0 = 50 кгс/м²)										
	Для всей территории СССР. Высокая районная частота и интенсивность грозовой деятельности											

	Марка	АС 95/16	АС 120/24	АС 240/32
Провод	Допускаемое напряжение по проводу в цепи, кгс/мм²	$\sigma_г$ = 11,5; $\sigma_в$ = 11,6 $\sigma_э$ = 8,7	$\sigma_г$ = 12,0, $\sigma_в$ = 11,0 $\sigma_э$ = 8,7	
Трос	Марка	УК - 9,1 (ГОСТ 3063-68)		
	Максимальное напряжение, кгс/мм²	45		

Габарит	Ветровой, м	500	400	400	320	300	230
	Весовой, м	750	600	600	480	450	345
Угол поворота ВЛ, град		D÷60°					

					3.407-124-8.I-30
Изм.	Лист	№ докум.	Подпись	Дата	Проектно-уточненные угловые и анкерно-угловые железобетонные опоры ВЛ 110-500 кВ с высокопрочной (проволочной) арматурой, класса В-II
Разраб.	Кочанова				Анкерно-угловая специальная опора ВЛ 110 кВ УСБ 110-3
Провер.	Потапова				
Рук. гр.	Иванова				
Н. контр.					Монтажная схема опоры. Таблица отправочных марок
Гл. спец.	Штык				
Зав. НИО	Кузнецов				

Стадия	Лист	Листов

Энергосетьпроект, С-30, Ленинград

Копировал Левина Формат А4

Инв. № подл. | Подпись и дата | Взам. инв. №