

МЖ-27.1


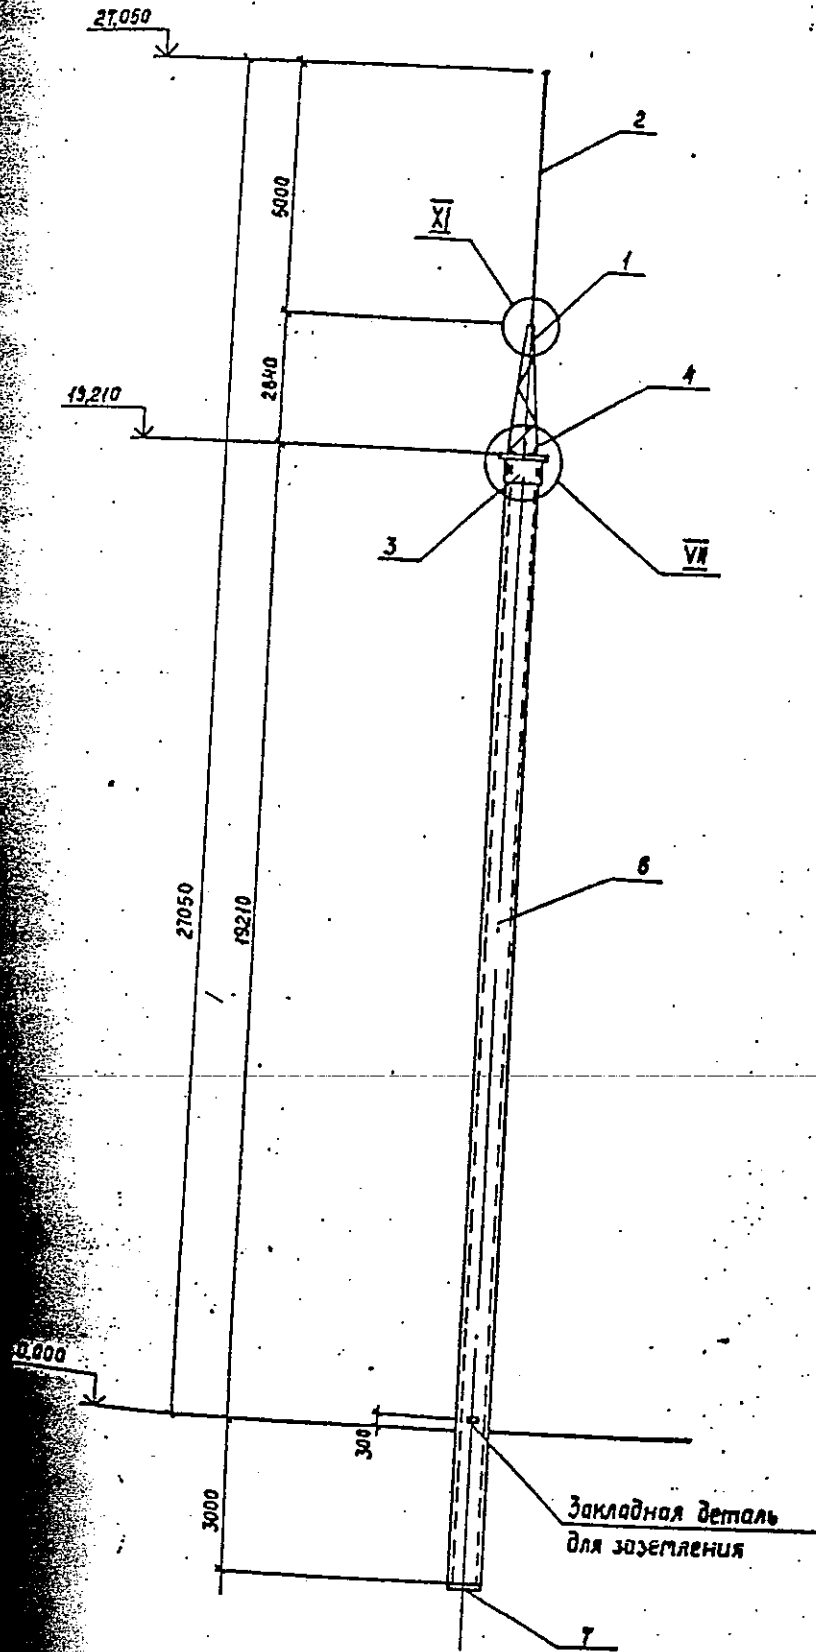


Схема нагрузок

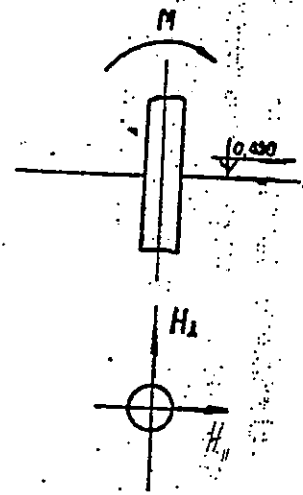

Обозначение	Q-500 7А
М, кНм	89,4
H <sub>1</sub> , кН	6,2
H <sub>II</sub> , кН	6,2

Спецификация к схеме расположения элементов конструкций

Марка, поз.	Обозначение	Наименование	Кол	Масса, ед. кг	Примечание
Стальные элементы					
1	3.407.9-172.2-КМ-14	Тросостойка ТС-4	1	88	
2	-КМ-15	Полнигельвод ТС-5	1	35	
3	-КМ-12	Оголовок ТС-48	1	83	
4	-КМ-11	Крепежный элемент ТС-47	2	5	
Детали					
5		Полоса 4x40-ГОСТ103-76*			
		ℓ=150	2	0,2	
Стандартные изделия					
-		Болт М24x95-ГОСТ 7798-70*	2		
-		Гайка М24,5-ГОСТ 5915-70*	2		
-		Шайба 24-ГОСТ 11371-78*	4		
-		Шайба 24Н.65Г-ГОСТ6402-70*	2		
Железобетонные элементы					
6	3.407.1-157 вып.1	Стойка СЦП-220-350	1	4850	1,94 м <sup>3</sup>
7	ГОСТ 22687.3-85	Подпятник П1-3	1	95	0,038 м <sup>3</sup>

Узел VII см. л. 15, узел XI см. л. 16

3.407.9-172.1-11			
Нач. отд.	Раменский	2018	Схема расположения элементов
Н. контр.	Соцков	2018	
Г.И.П.	Колесов	2018	
			Стр. 1