ПМЖ-16,6
ПМЖ-16,6А

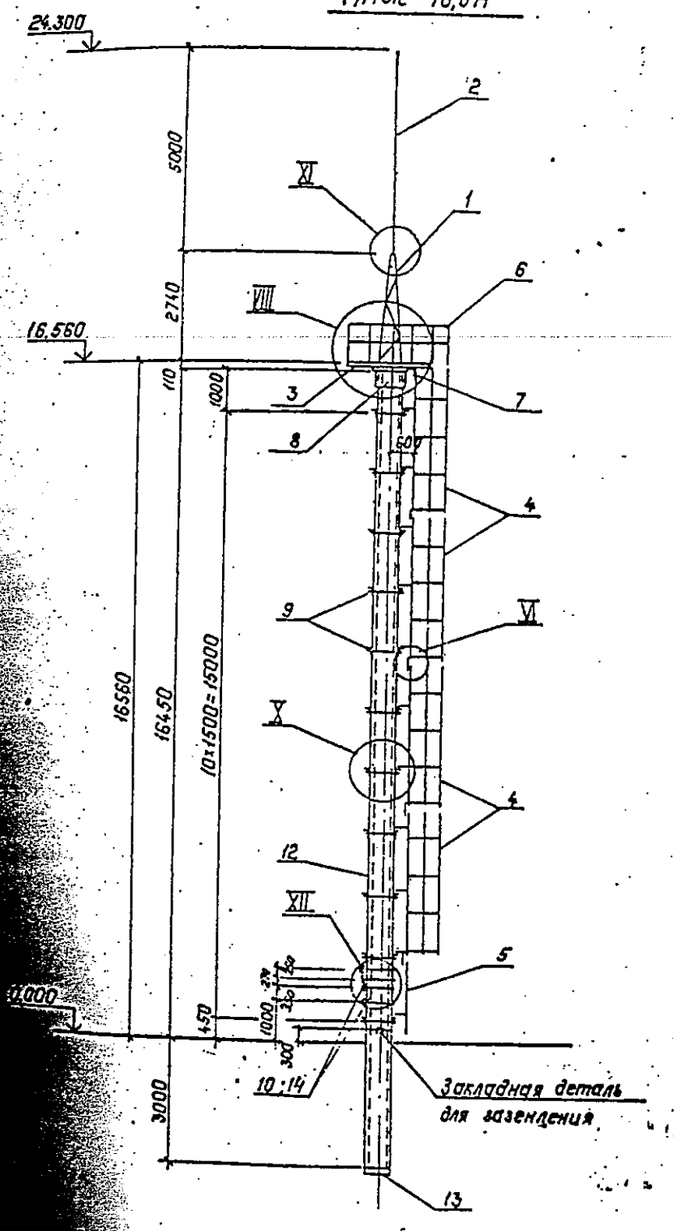

Схема нагрузок

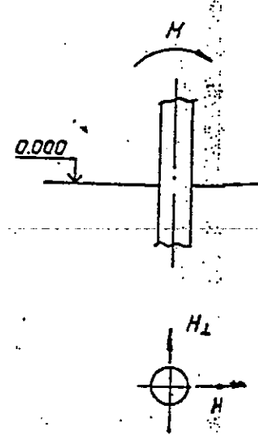

Обозначение	Q=500 Па
N, кН	196
H⊥, кН	11,6
H∥, кН	11,6

1. Стальные элементы ТС-39А, ТС-43А относятся к прожекторной мачте ПНЖ-16,6А.
2. Узел VI см. л. 14, узел VII см. л. 15, узлы IX и XI см. л. 16, узел XIII см. лист 26

Спецификация к схеме расположения элементов конструкций

Марка, поз.	Обозначение	Наименование	Кол.	Масса ед., кг	Приме-чание
		Стальные элементы			
1	3.407.9-172.2 – КМ-14	Трос стойка ТС-4	1	88	
2	– КМ-15	Молниеотвод ТС-5	1	35	
3	– КМ-6	Площадка ТС-39	1	253	
	– КМ-7	То же ТС-39А	1	400	см. прим. п. 1
4	– КМ-8	Лестница ТС-41	4	64	
5	– КМ-11	То же ТС-42	1	16	
6	– КМ-9	Ограждение ТС-43	1	104	
	– КМ-10	То же ТС-43А	1	109	см. прим. п. 1
7	– КМ-11	Крепежный элемент ТС-46	1	5	
8	– КМ-12	Оголовок ТС-48	1	83	
9	– КМ-13	Крепежный элемент ТС-50	11	8	
10	– КМ-13	Крепежный элемент ТС-55	2	11,2	
14	– КМ-13	То же ТС-56	2	11,2	
		Детали			
11		Полоса 4×40-ГОСТ 103-76*			
		ℓ=150	2	0,2	
		Стандартные изделия			
–		Болт М24×95-ГОСТ 7798-70*	2		
–		Болт М16×60-ГОСТ 7798-70*	2		
–		Болт М16×50-ГОСТ 7798-70*	10		
–		Гайка М24.5-ГОСТ 5915-70*	2		
–		Гайка М16.5-ГОСТ 5915-70*	12		
–		Шайба 24 -ГОСТ 11371-78*	4		
–		Шайба 16 -ГОСТ 11371-78*	24		
–		Шайба 24 Н-65Г-ГОСТ 6402-70	2		
–		Шайба 16Н.65Г-ГОСТ 6402-70*	12		
		Железобетонные элементы			
12	3.407.1-157 Вып. 1	Стойка СЦП 195-310	1	4250	1,7 м³
13	ГОСТ 22687.3-85	Подпятник П1-3	1	95	0,038 м³

Нач. отд	Роменский		12.03.91	3.407.9-172.1-7	
Н. контр	Сацюк		12.03.91	Схема расположения элементов конструкций прожекторной мачты ПМЖ-16,6, ПНЖ-16,6А	Стадия: Р; Лист: —; Листов: 1
ГИП стр	Ковалев		12.03.91		
Гл. спец	Киссанова		12.03.91		СЕЗЭЛЭНЕРГОСЕТЬПРОЕКТ Ленинград
Инж. 2к	Панкратьев		12.03.91		