


Серия З 407.1-164 выпуск 1

**ВАРИАНТ С ТРОСОМ, ПУБ 35-110-1.1Г**

**ВАРИАНТ БЕЗ ТРОСА, ПУБ 35-110-1.1**

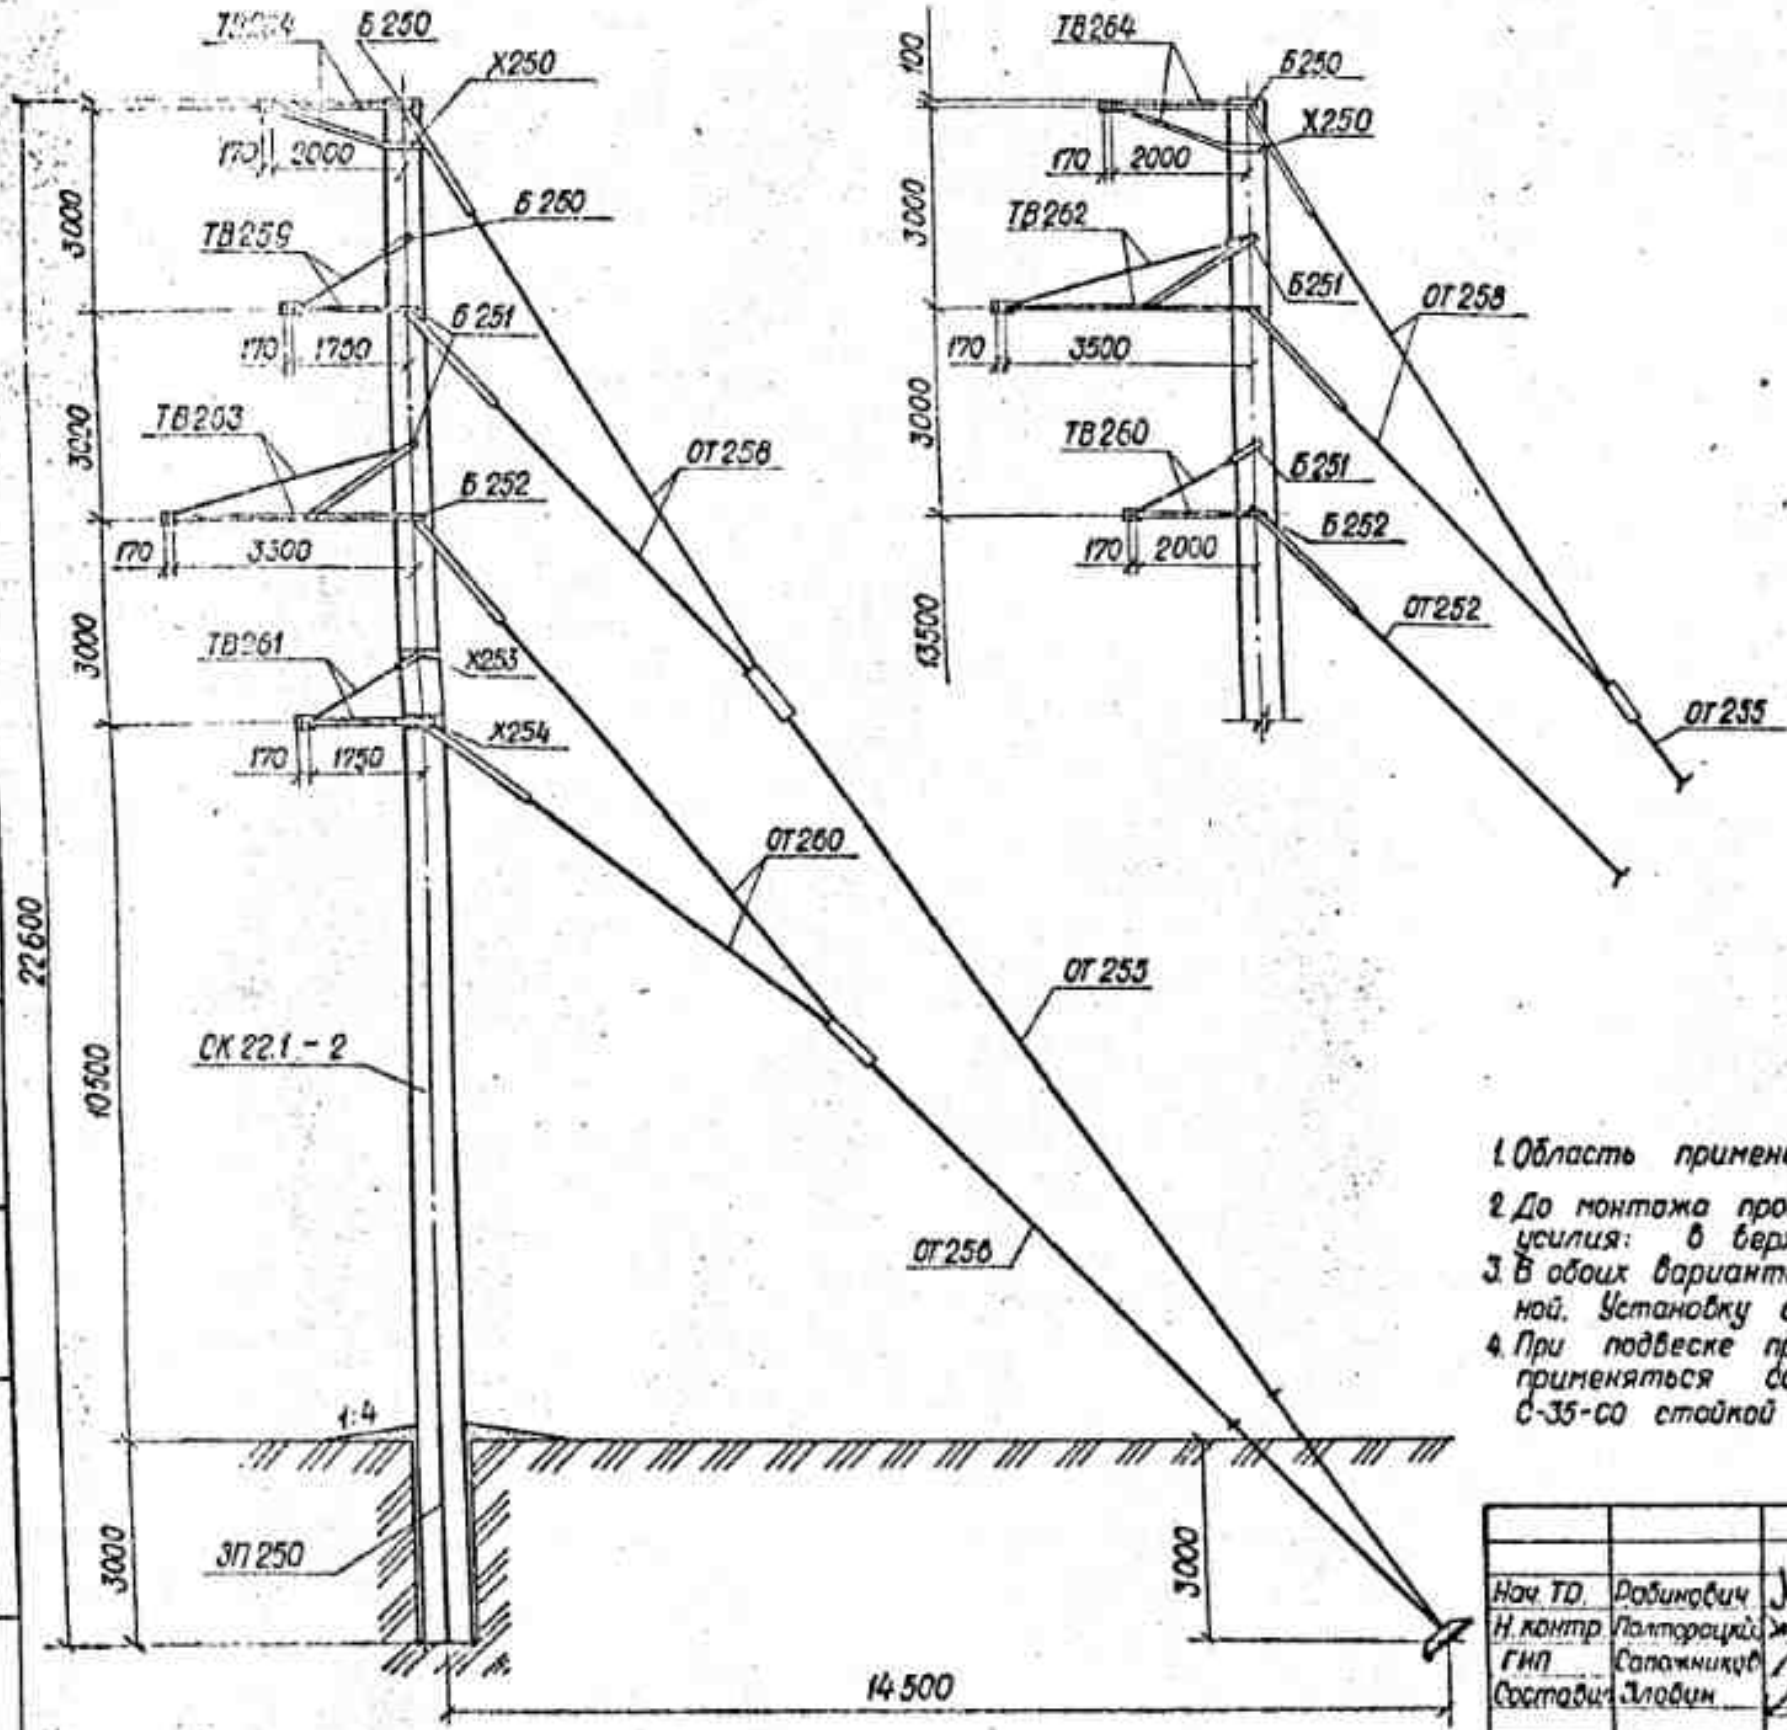

Продолжение			Марка	Кол.	Лист
OT 255	1	88	ПУБ 35-110-1.1.		
OT 256	1	88	TB 260	1	59
OT 258	1	89	TB 262	1	62
OT 260	1	89	TB 264	1	67
Б 250	2	106	X 250	1	95
Б 251	2	106	OT 255	1	86
Б 252	1	106	OT 258	1	89
ЗП 250	2	105	OT 252	1	89
ПУБ 35-110-1.1Г					
			Б 250	1	106
			Б 251	3	106
			Б 252	1	106
			ЗП 250	2	105
ПУБ 35-110-1.1Г					
			TB 259	1	59
			TB 261	1	59
			TB 263	1	62
			TB 264	1	67
			X 250	1	95
			X 253	1	97
			X 254	1	98

1. Область применения опоры дана на листе 3 черт. 3.407.1-164.00.00.Д1
2. До монтажа проводов и троса в оттяжках создать предварительные усилия: в верхней 0,5 т, в нижней - 1,0 т.
3. В обоих вариантах опоры может применяться в качестве ответственной. Установку опоры в ВЛ см. черт. 3.407.1-164.11.03
4. При подвеске проводов АС 50/В, АС 70/И и троса С-35 опоры может применяться со стойкой СК 22.1-3, а при АС 95/16 и тросе С-35-СО со стойкой СК 22.1-1.

<b>3.407.1-164.11.00</b>		
Нач. ТД. Дабиневич	М.П.	Промежуточная опора ПУБ 35-110-1.1Г ПУБ 35-110-1.1.
Н. контр. Полторацкий	М.П.	
ГНП. Сапжаников	М.П.	
Составил: Злобин	М.П.	
Охema расположения.		
Страница	Лист	Листов
Р	1	1
СЕЛЬЭНЕРГОПРОЕКТ КАЗАХСКОЕ ОТДЕЛЕНИЕ АЛМА-АТА, 1988г.		

Уч. № 1237 Подпись и дата Власт. инст. №